


【2階間取り】

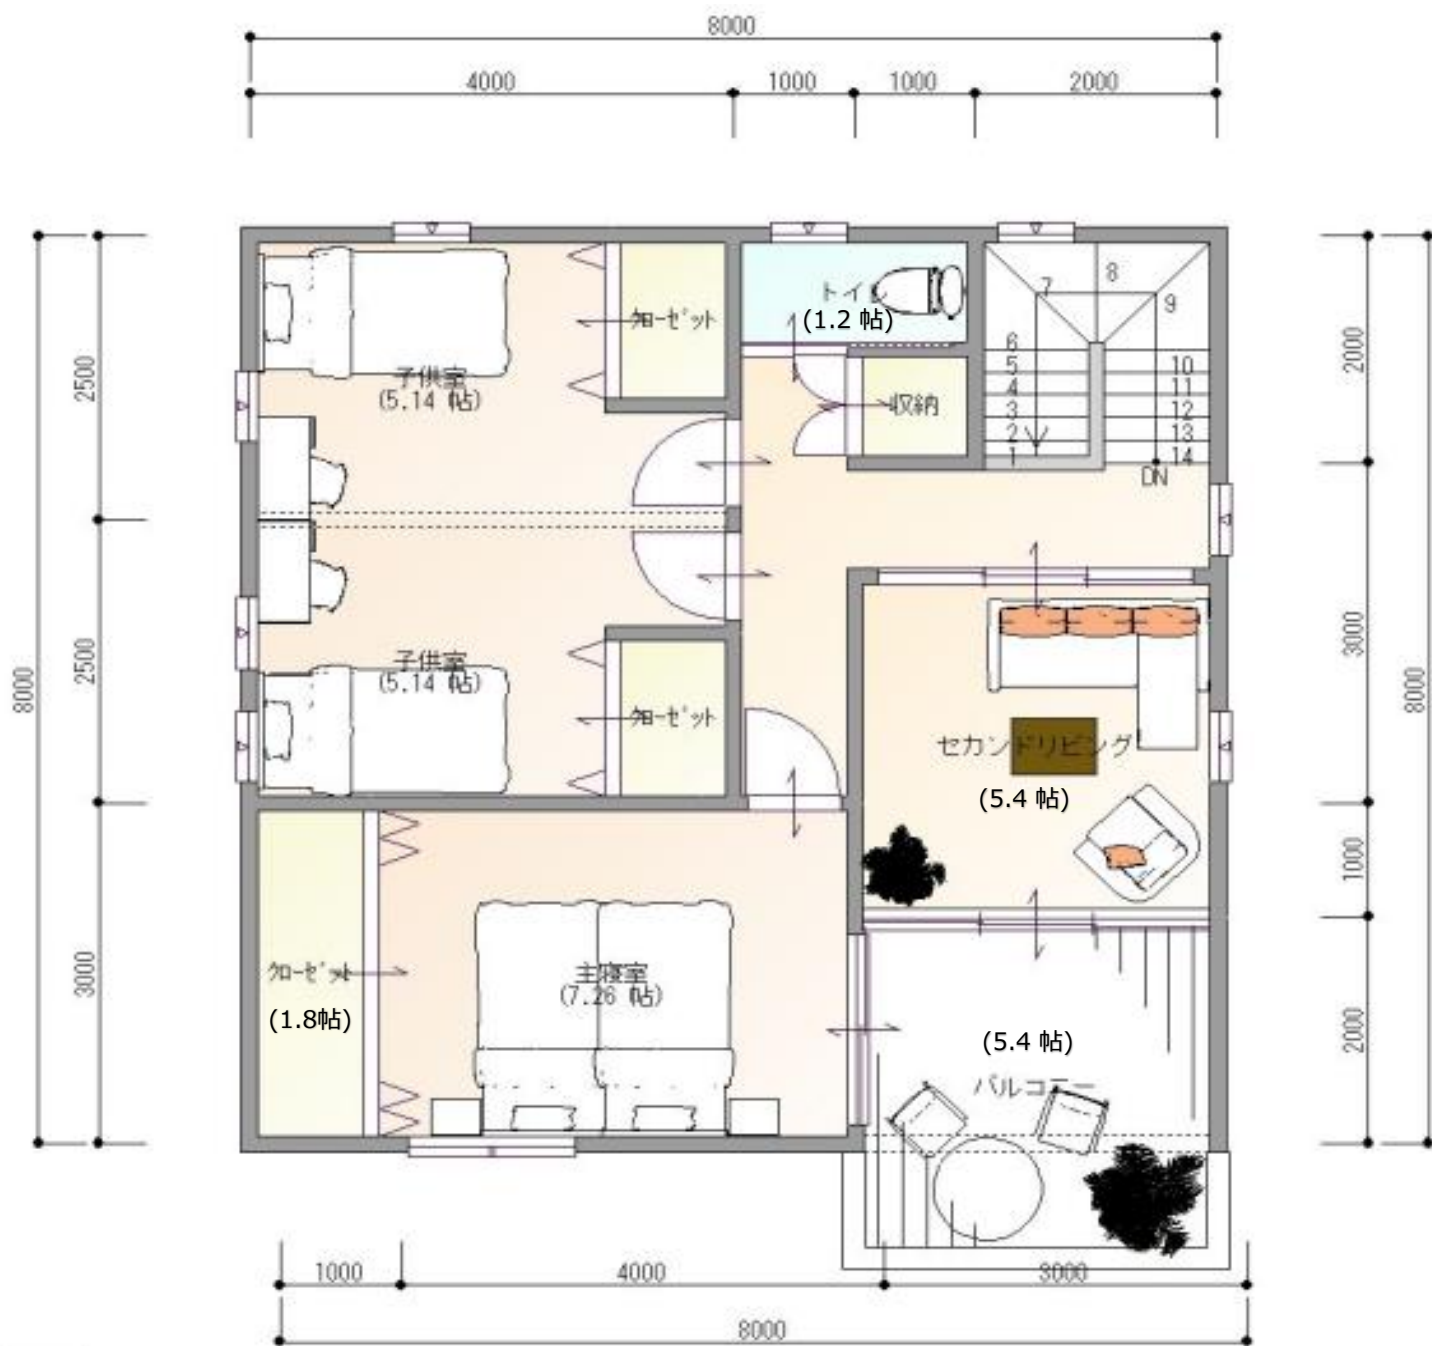

1F床面積	61.00m ²	18.45坪
2F床面積	58.00m ²	17.54坪
延床面積	119.00m ²	35.99坪